


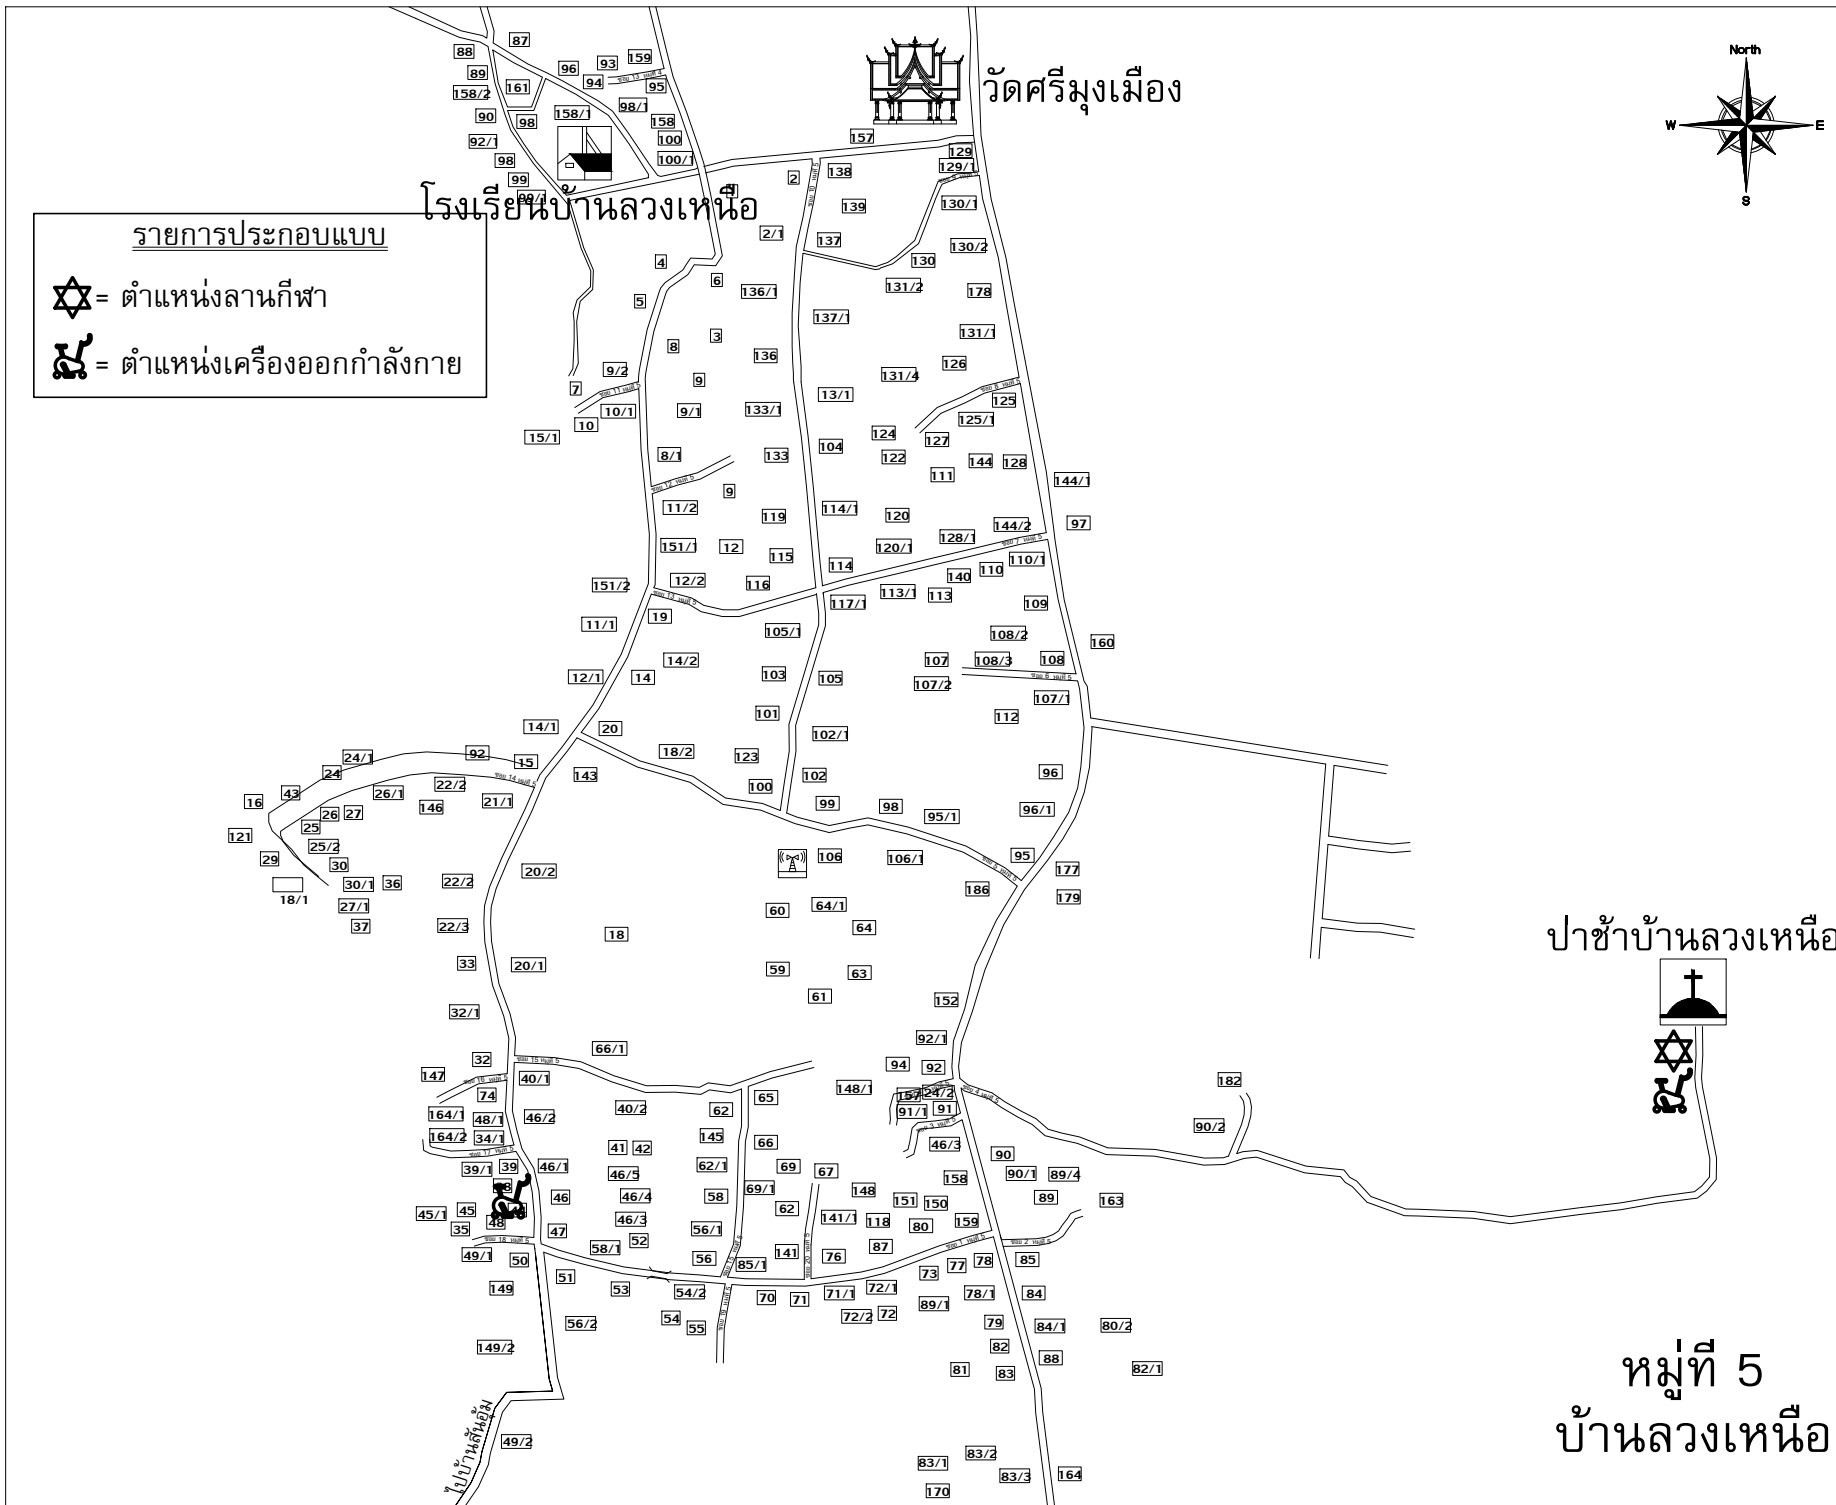

	
โครงการ	
แผนที่หมู่บ้าน	หมู่ที่ ๕ บ้านหลวงเหนือ
หน่วยงาน	เทศบาลตำบลหลวงเหนือ
ผ.๒ ค.หลวงเหนือ	อ.ดอยสะเก็ด จ.เชียงใหม่
สำรวจ/ออกแบบ	
นายมงคลสิทธิ์ สะดาเปรียบ	วิศวกรโยธา
สำรวจ/เขียนแบบ	
นายสุวัฒน์ สว่างสว	ผู้ช่วยช่างโยธา
วิศวกรโยธา	
นายมงคลสิทธิ์ สะดาเปรียบ	วิศวกรโยธา
ตรวจสอบ	
ว่าที่ร้อยตรีพิทักษ์ วงศ์คำ	วิศวกรควบคุมงานผู้ชำนาญการกองช่าง
เห็นชอบ	
นายเจนก่า พรหมพันธ์	ปลัดเทศบาลตำบลหลวงเหนือ
เห็นควรวอนุมัติ	
นายอรุณวิทย์ บุญยศยิ่ง	รองนายกเทศมนตรีตำบลหลวงเหนือ
อนุมัติ	
นายดวงแก้ว สะอาดล้วน	นายกเทศมนตรีตำบลหลวงเหนือ
แบบเลขที่	
แผ่นที่	

ป่าช้าบ้านหลวงเหนือ

หมู่ที่ ๕
บ้านหลวงเหนือ