



รายการประกอบแบบ

☆ = ตำแหน่งลานกีฬา

๙ = ตำแหน่งเครื่องออกกำลังกาย

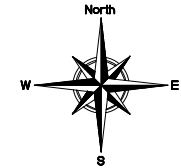

โครงการ	แผนที่หมู่บ้าน
พื้นที่ ๖ บ้านสันทราย	
หน่วยงาน	เทศบาลตำบลลวงเหนือ
ผ.๒ ด.ลวงเหนือ อ.ดอยสะเก็ด จ.เชียงใหม่	
สำรวจ/ออกแบบ	
นายมงคลพิทย์ สะดาเปรียบ	วิศวกรโยธา
สำรวจ/เขียนแบบ	
นายชูวัฒน์ สິงวาศ์	ผู้ช่วยช่างโยธา
วิศวกรโยธา	
นายมงคลพิทย์ สะดาเปรียบ	วิศวกรโยธา
ตรวจสอบ	
ว่าที่ร้อยตรีพิทักษ์ วงศ์คำ	หัวหน้าวิศวกรแผนกช่างโยธา
เห็นชอบ	
นายเจษฎา พรหมพันธ์	ปลัดเทศบาลตำบลลวงเหนือ
เห็นควรอนุมัติ	
นายอรุณวิทย์ บุญยศตั้ง	รองนายกเทศมนตรีตำบลลวงเหนือ
อนุมัติ	
นายดวงแก้ว สะอาดล้วน	นายกเทศมนตรีตำบลลวงเหนือ
แบบเลขที่	
แผ่นที่	

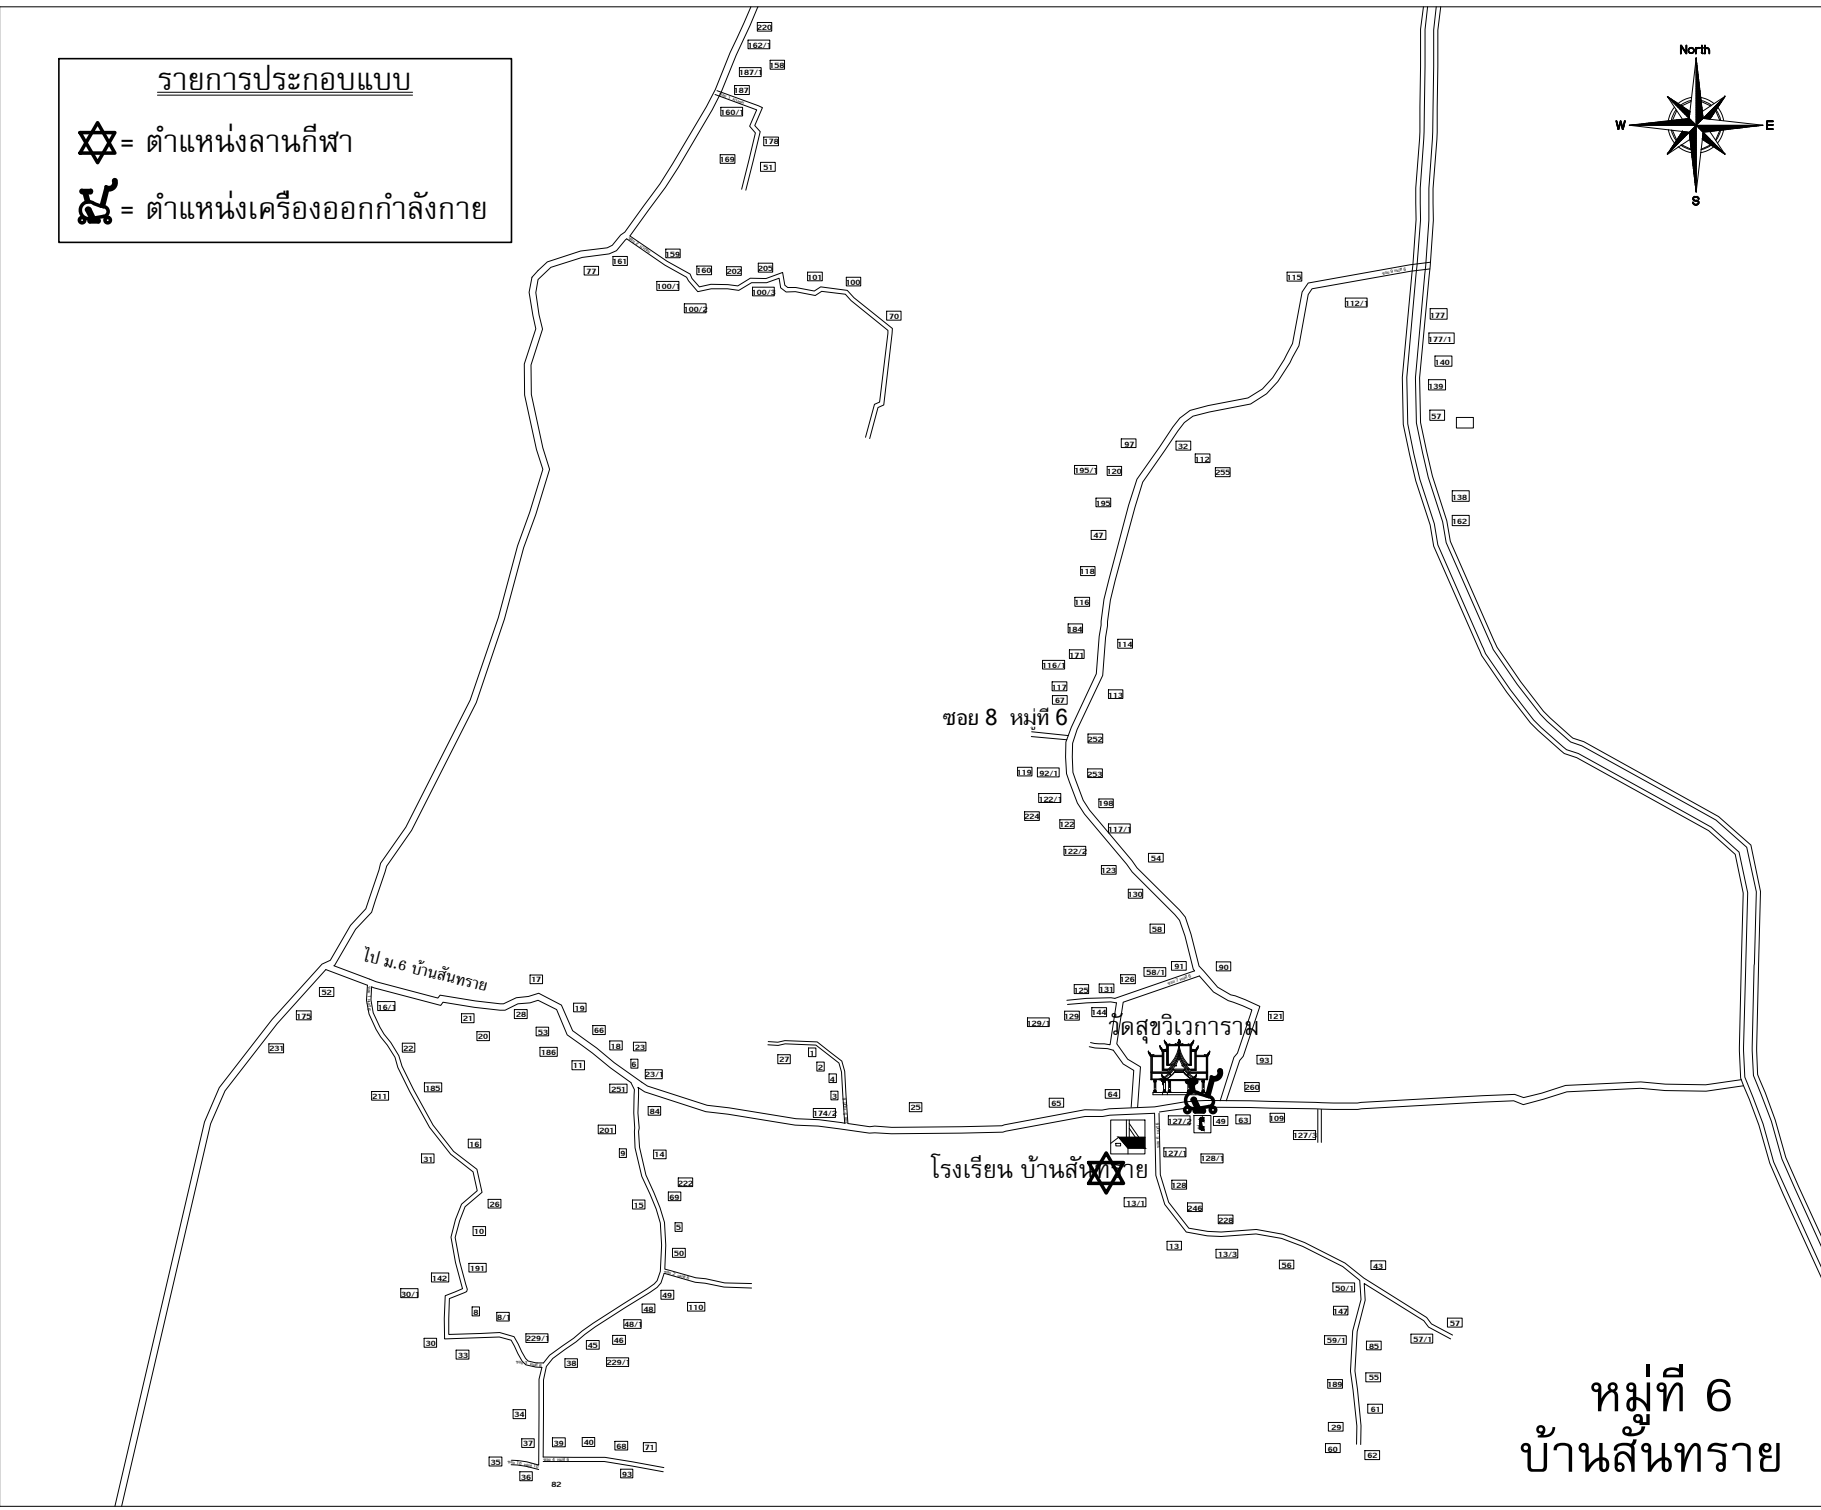

หมู่ที่ 6
บ้านสันทราย