
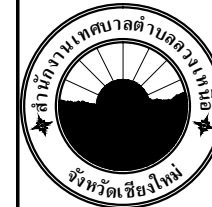


รายการประกอบแบบ

☆ = ตำแหน่งลานกีฬา

☸ = ตำแหน่งเครื่องออกกำลังกาย

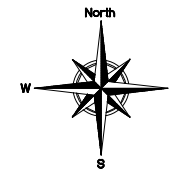

โครงการ
แผนที่หมู่บ้าน
หมู่ที่ 7 บ้านข้างน้ำ

หน่วยงาน
เทศบาลตำบลลวงเหนือ
ม.2 ด.ลวงเหนือ อ.ดอยสะเก็ด จ.เชียงใหม่

สำรวจ/ออกแบบ

นายมงคลสิทธิ์ สะดาเปรียบ
วิศวกรโยธา

สำรวจ/เขียนแบบ

นายชัชฌิม สิวาส์
ผู้ช่วยช่างโยธา

วิศวกรโยธา

นายมงคลสิทธิ์ สะดาเปรียบ
วิศวกรโยธา

ตรวจสอบ

ว่าที่ร้อยตรีพิทักษ์ วงศ์คำ
วิศวกรควบคุมและผู้อนุมัติโครงการก่อสร้าง

เห็นชอบ

นายเจษฎา พรหมพันธ์
ปลัดเทศบาลตำบลลวงเหนือ

เห็นสมควรอนุมัติ


นายอรุณวิทย์ บุญยศตั้ง
รองนายกเทศมนตรีตำบลลวงเหนือ

อนุมัติ

นายดวงแก้ว สะอาดล้วน
นายกเทศมนตรีตำบลลวงเหนือ

แบบเลขที่

แผนที่

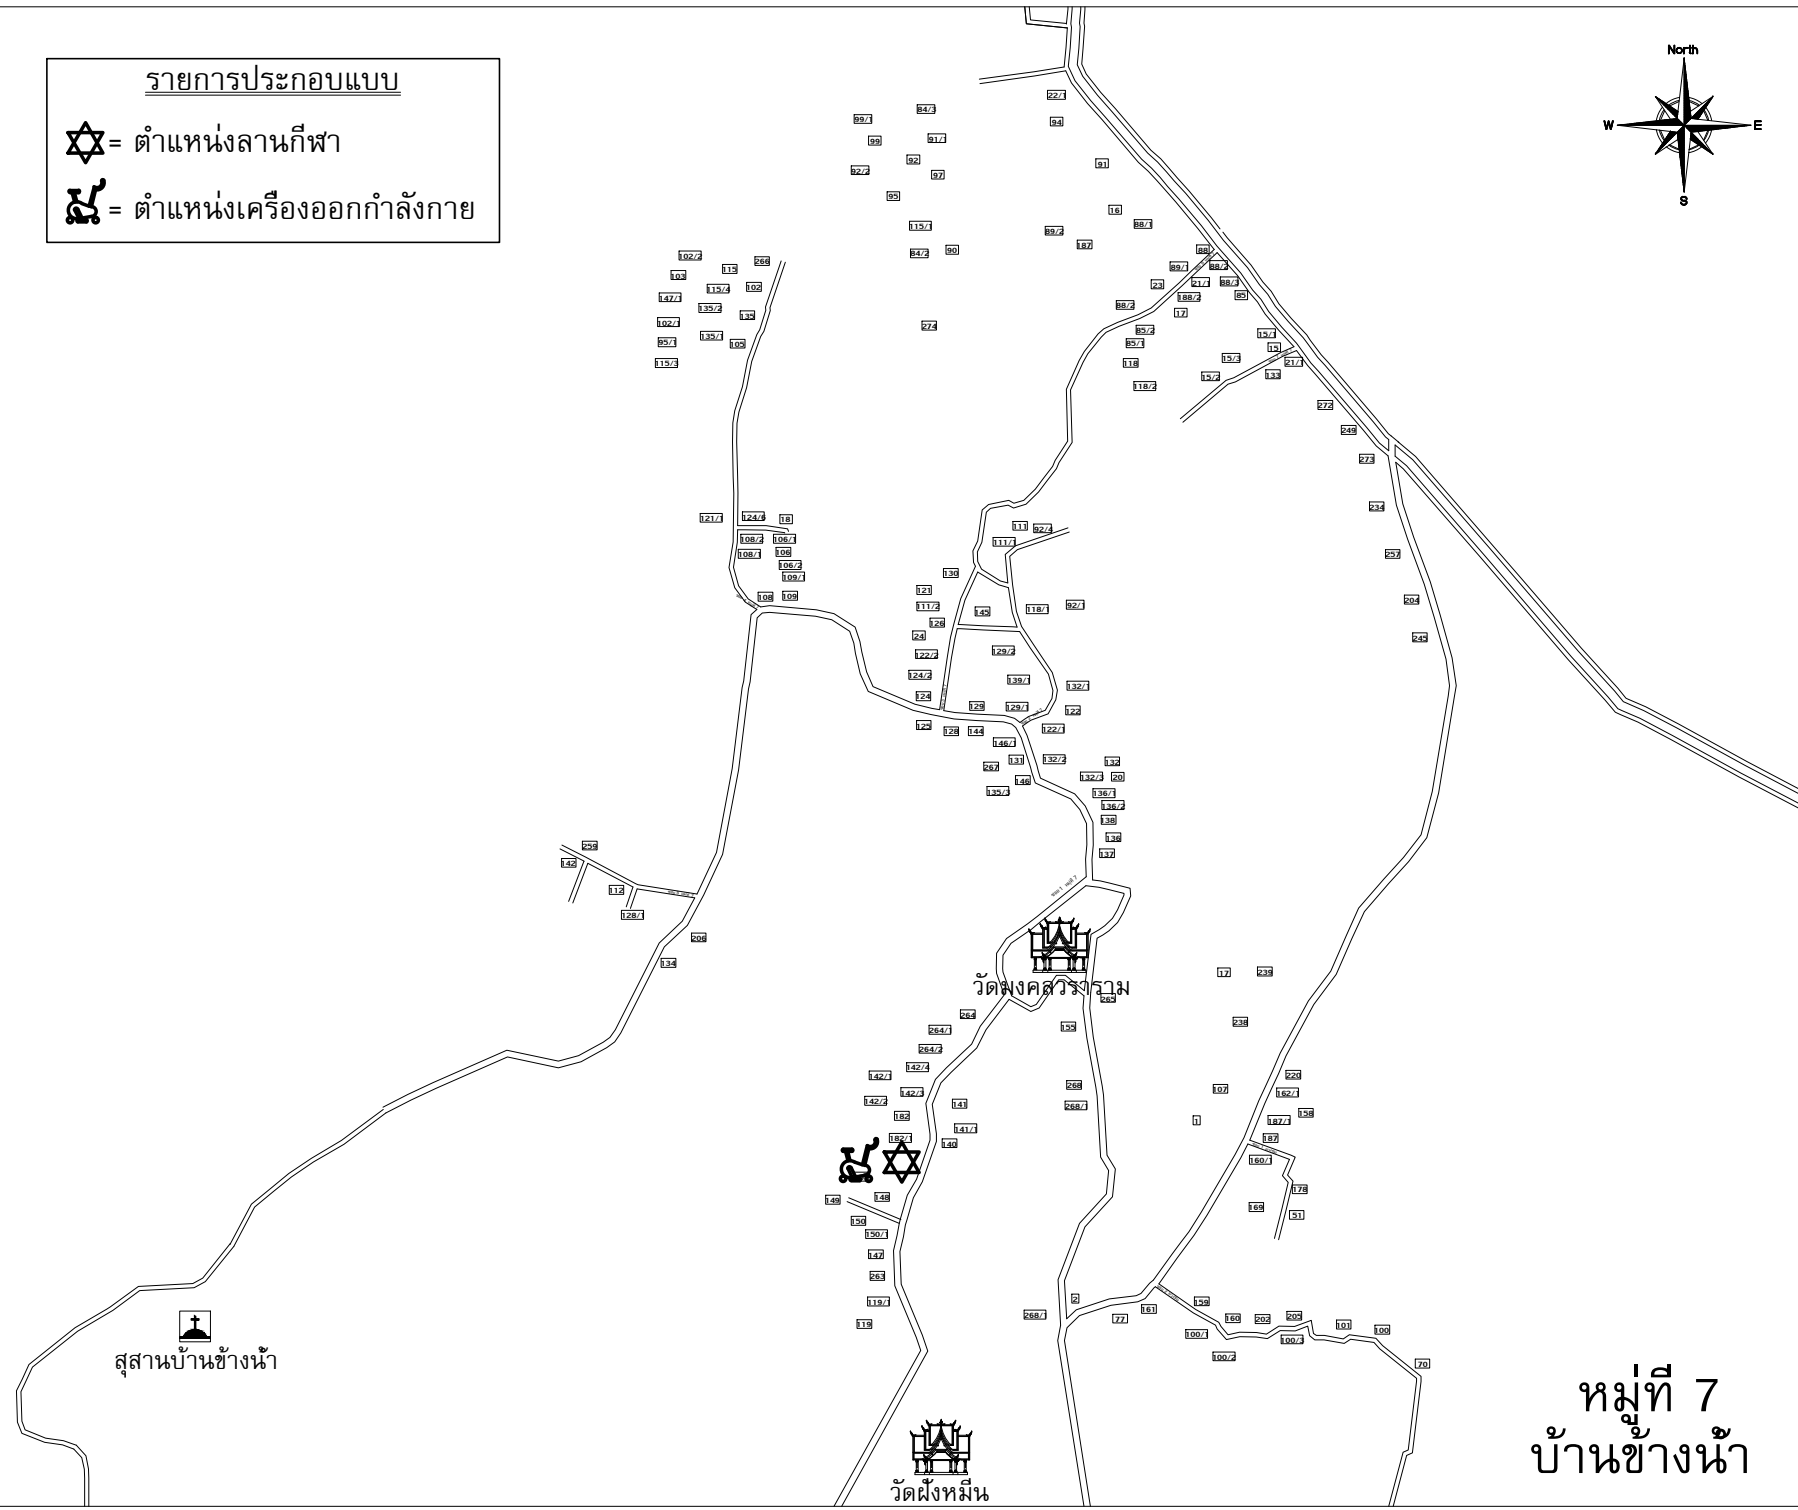

หมู่ที่ 7
บ้านข้างน้ำ